GEMEINDE MUSTERWIL

Netzmodernisierung GGA

Detailplan 1:500 UE 12

Anmerkung: Die Längenangaben der Koax-Kabel beziehen sich nur auf die Entfernungen zwischen den einzelnen Anschlüssen. In jeder Kabine (Node/Verstärker) oder Konsole muss pro Kabel **jeweils 5m Zuschlag** gerechnet werden.
Für ein Kabel zwischen Node und Verstärker ergibt sich somit ein Zuschlag von 10m.

Die **Pegelangaben in dBµV**: Die erste Angabe bezieht sich auf eine **Frequenz von 112,25 MHz**, die zweite auf **855,25 MHz**.

FlarCom GmbH
Farnsburgerstrasse 1
CH-4133 Pratteln
info@flarcom.ch / Tel. 061 821 80 90 / Fax. 061 821 90 80

erstellt am 7.12.2006/Zem, Rev. 12.9.2007/Zem

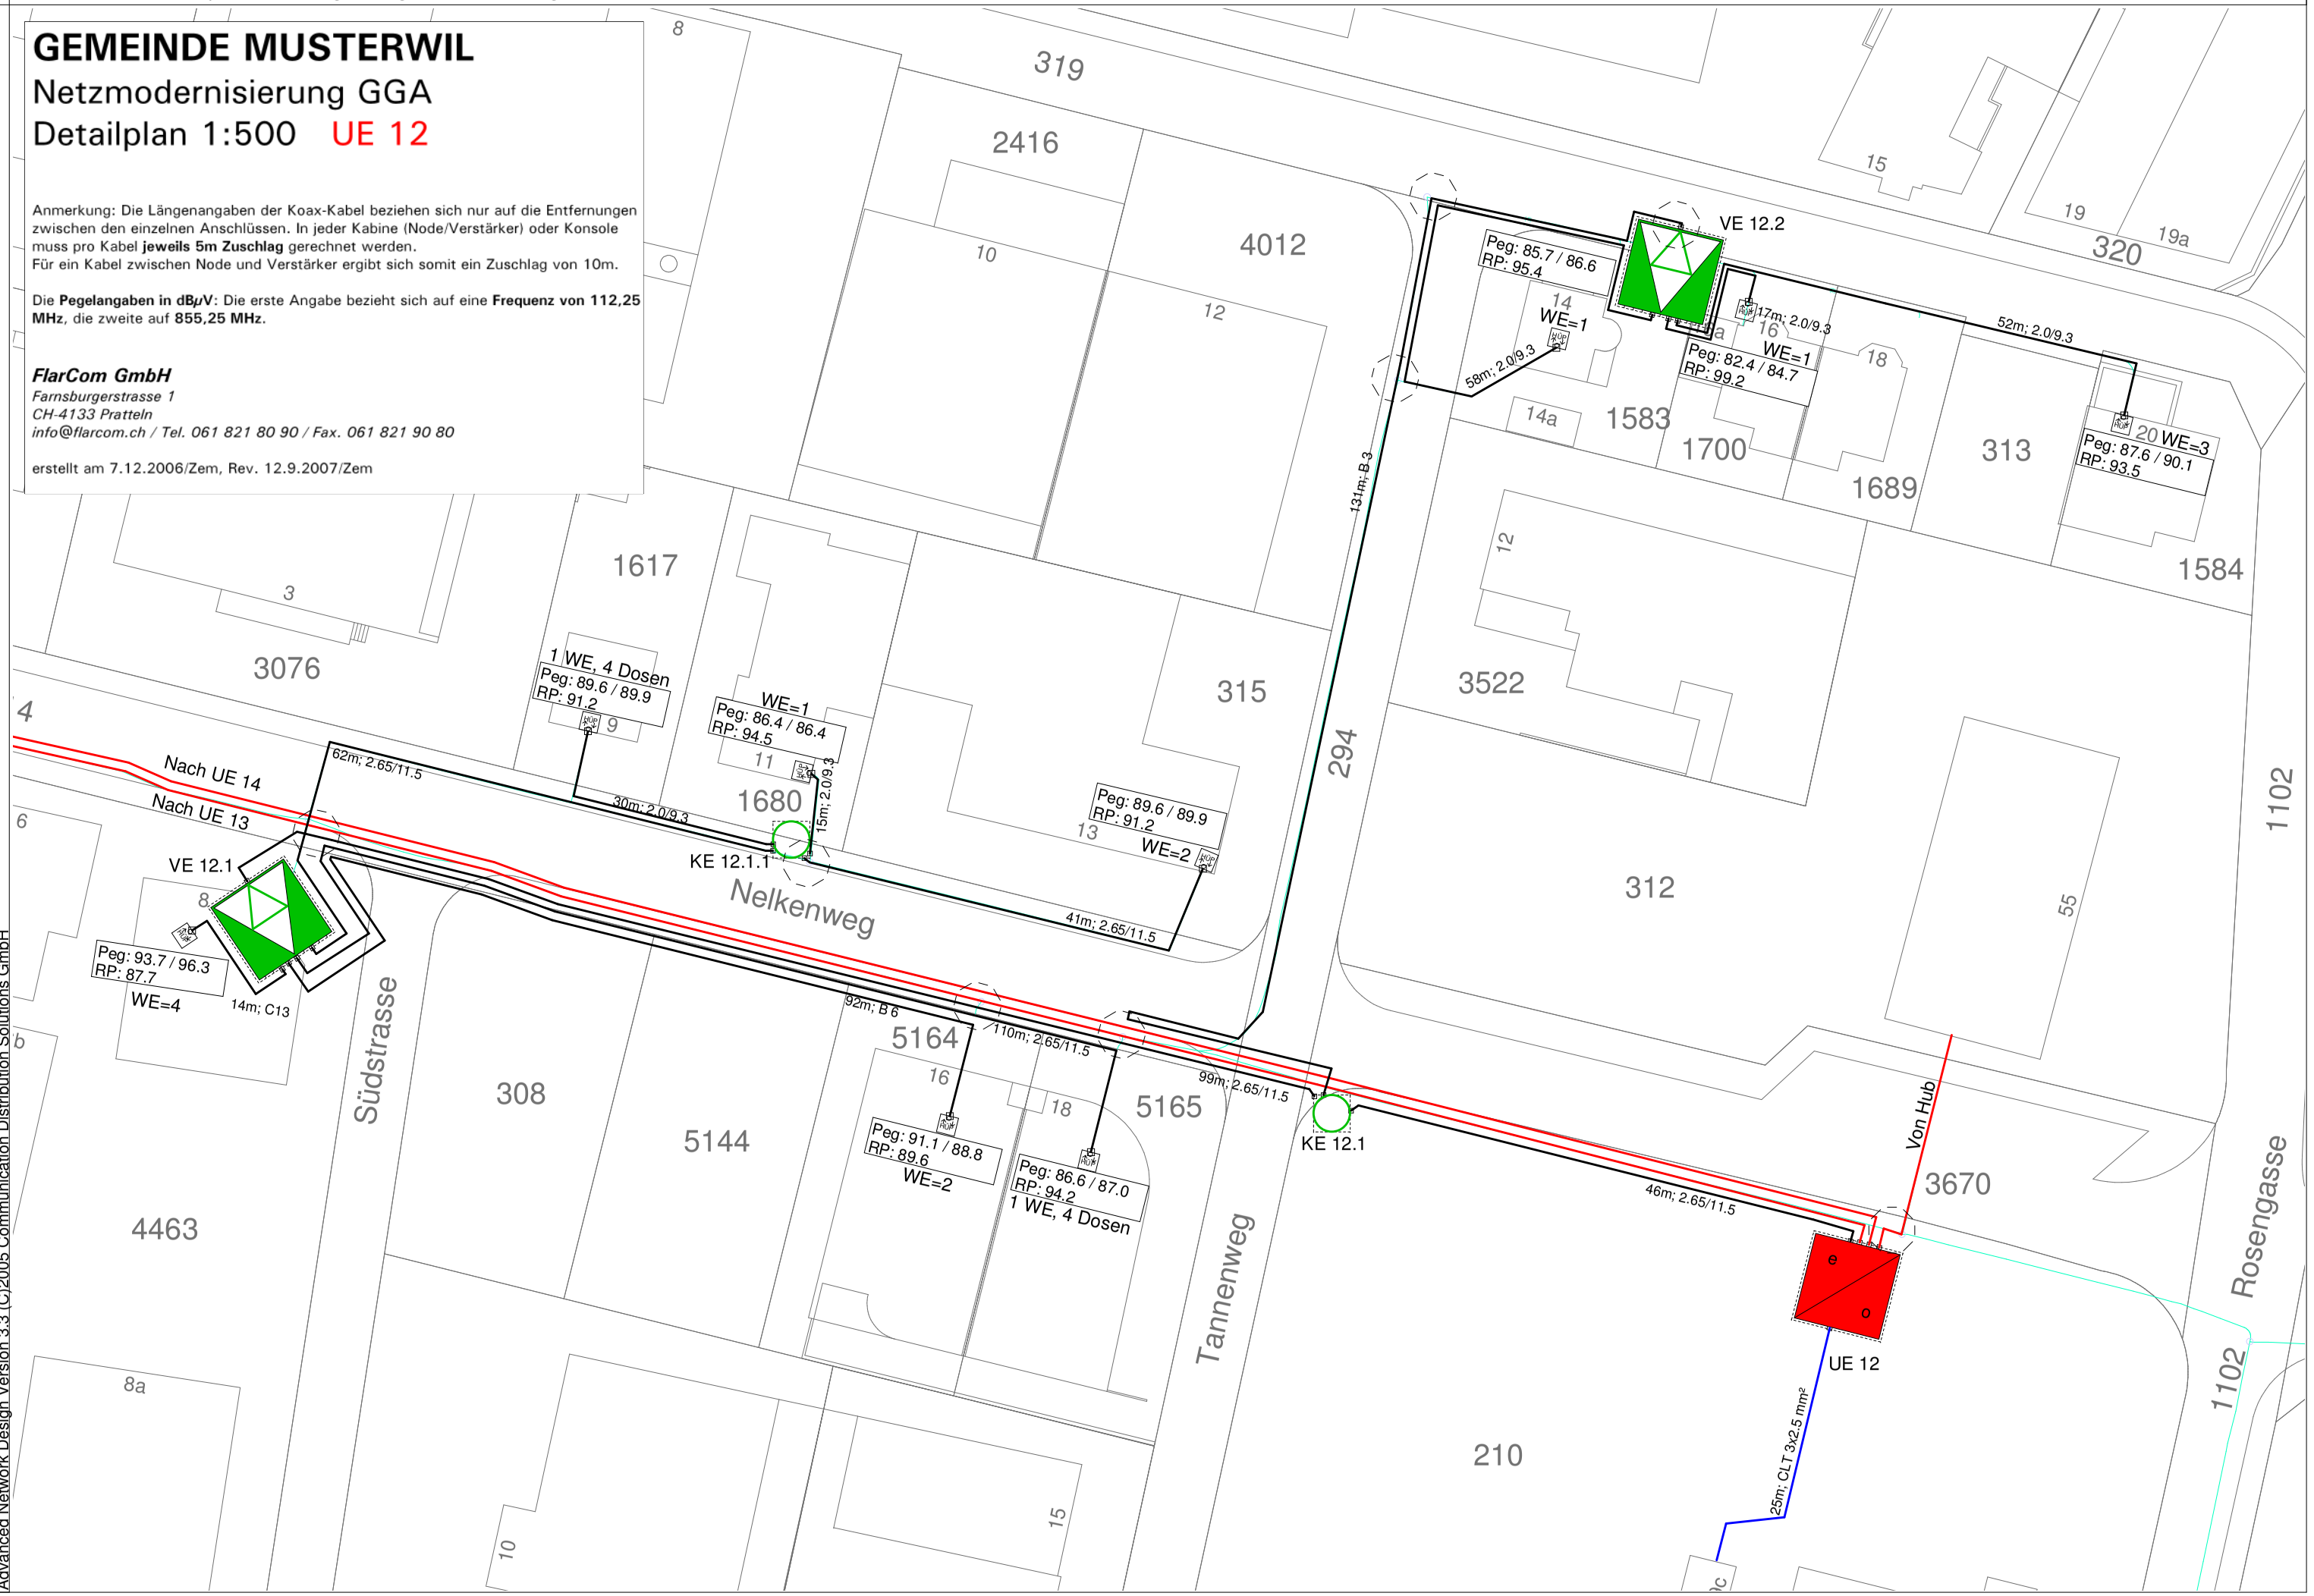

Advanced Network Design Version 3.3 (C)2005 Communication Distribution Solutions GmbH